


II. BAUGENOSSENSCHAFT DES VERWALTUNGSPERSONALS BERN. SIEDLUNG EGELMOOS. 1:500 BL. No. 9941

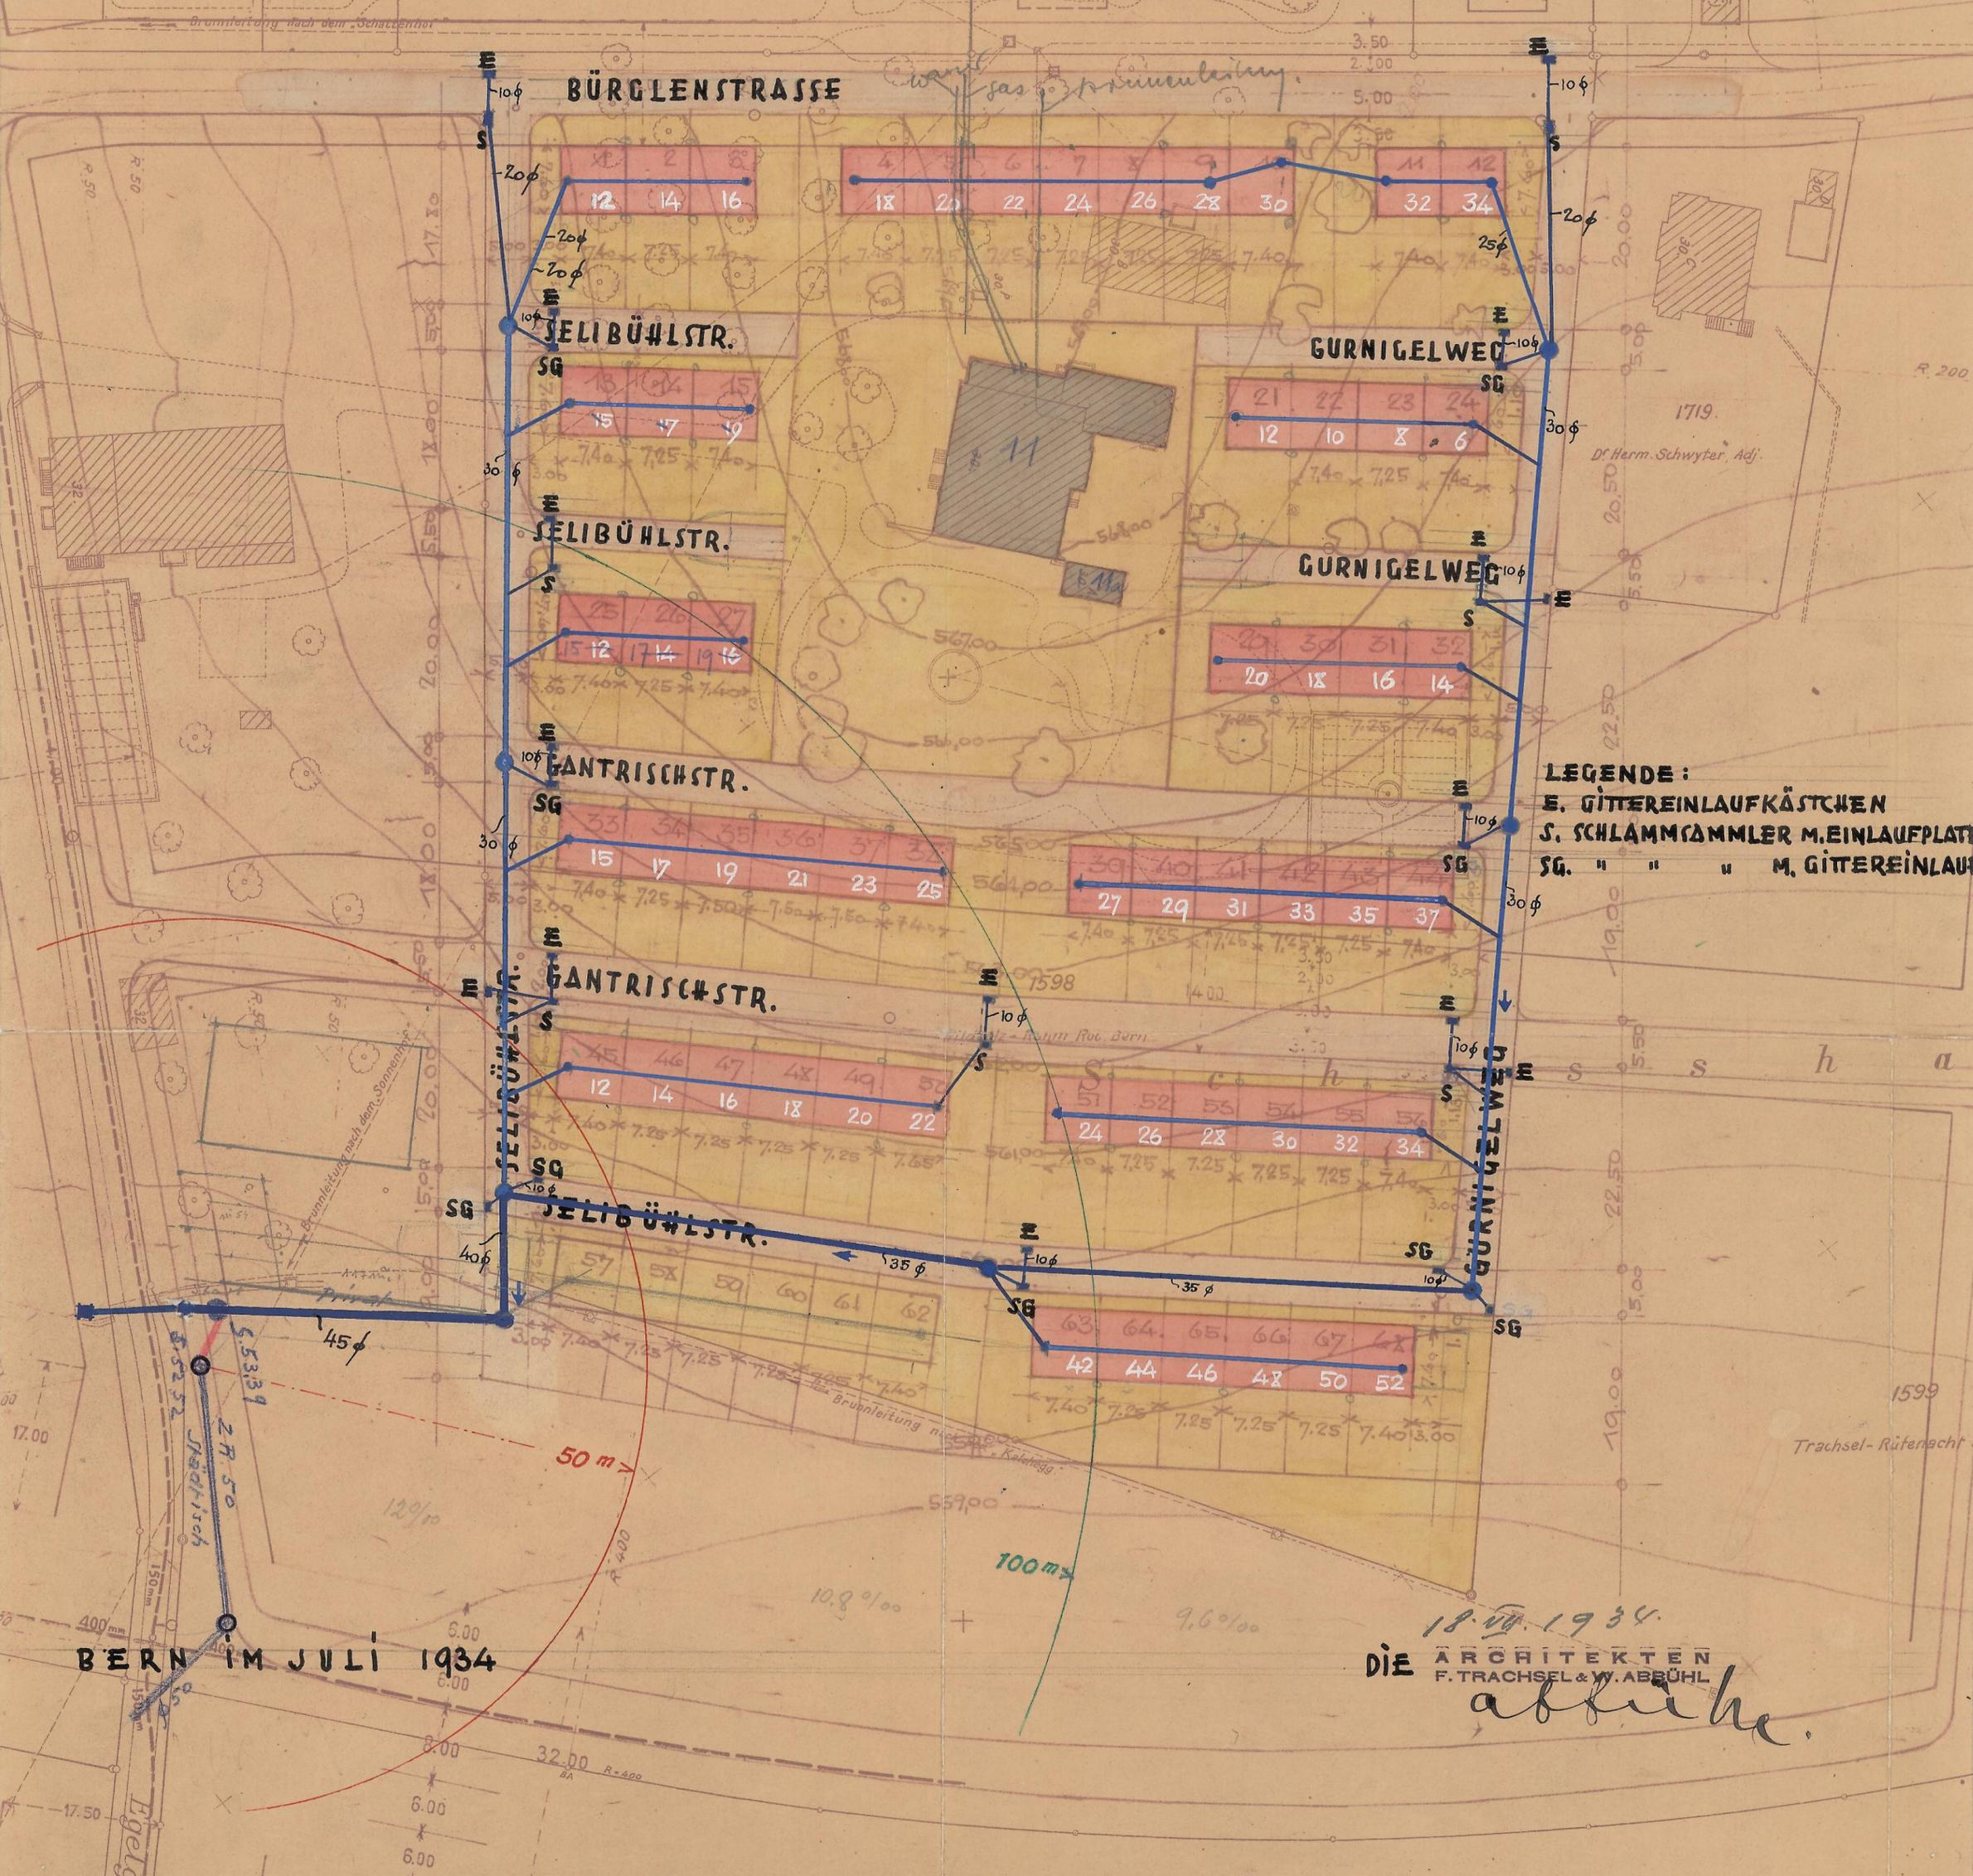

LEGENDE:
 E. GITTEREINLAUFKÄSTCHEN
 S. SCHLAMMSAMMLER M. EINLAUFPLATZ
 SG. " " " M. GITTEREINLAUF

BERN IM JULI 1934

18. VII. 1934.
 DIE ARCHITEKTEN
 F. TRACHSEL & W. ABBÜHL
abbühl