


2. BAUGENOSSENSCHAFT DES V.P.B. SIEDLUNG EGELMOOS
 I. STOCK 1:20

BLATT N^o 9931

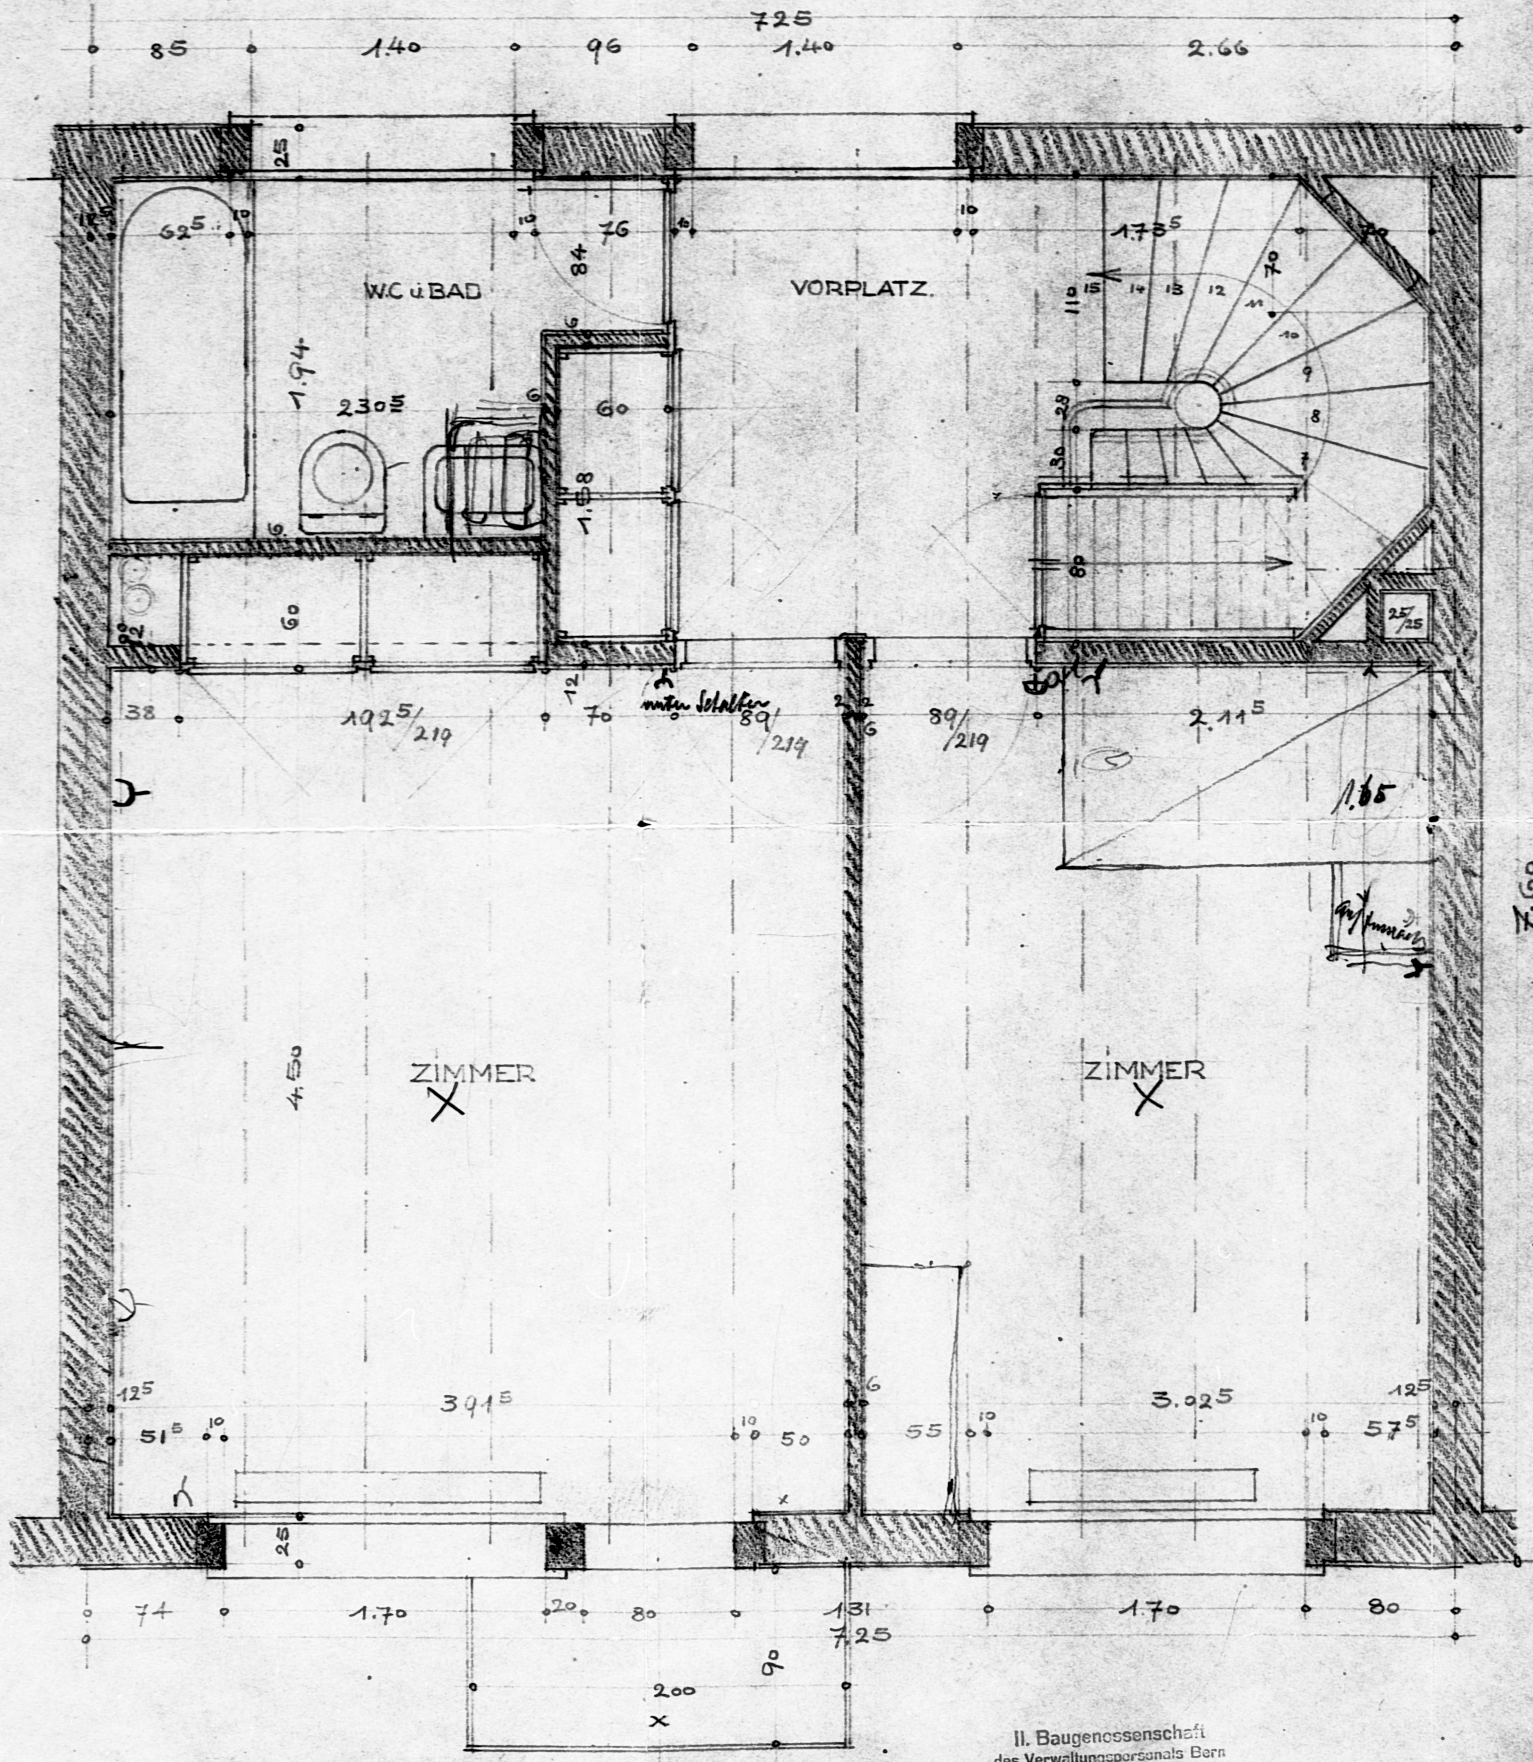

BERN, IM MÄRZ 1933

II. Baugenossenschaft
 des Verwaltungspersonals Bern
 SIEDLUNG EGELMOOS
 ARCHITEKTEN: F. TRACHSEL u. W. ABBÖHL 46/55