


2. BAUGENOSSENSCHAFT DES V.P.B. SIEDLUNG EGELMOOS
 ERDGESCHOSS 1:20

BLATT N^o 9930

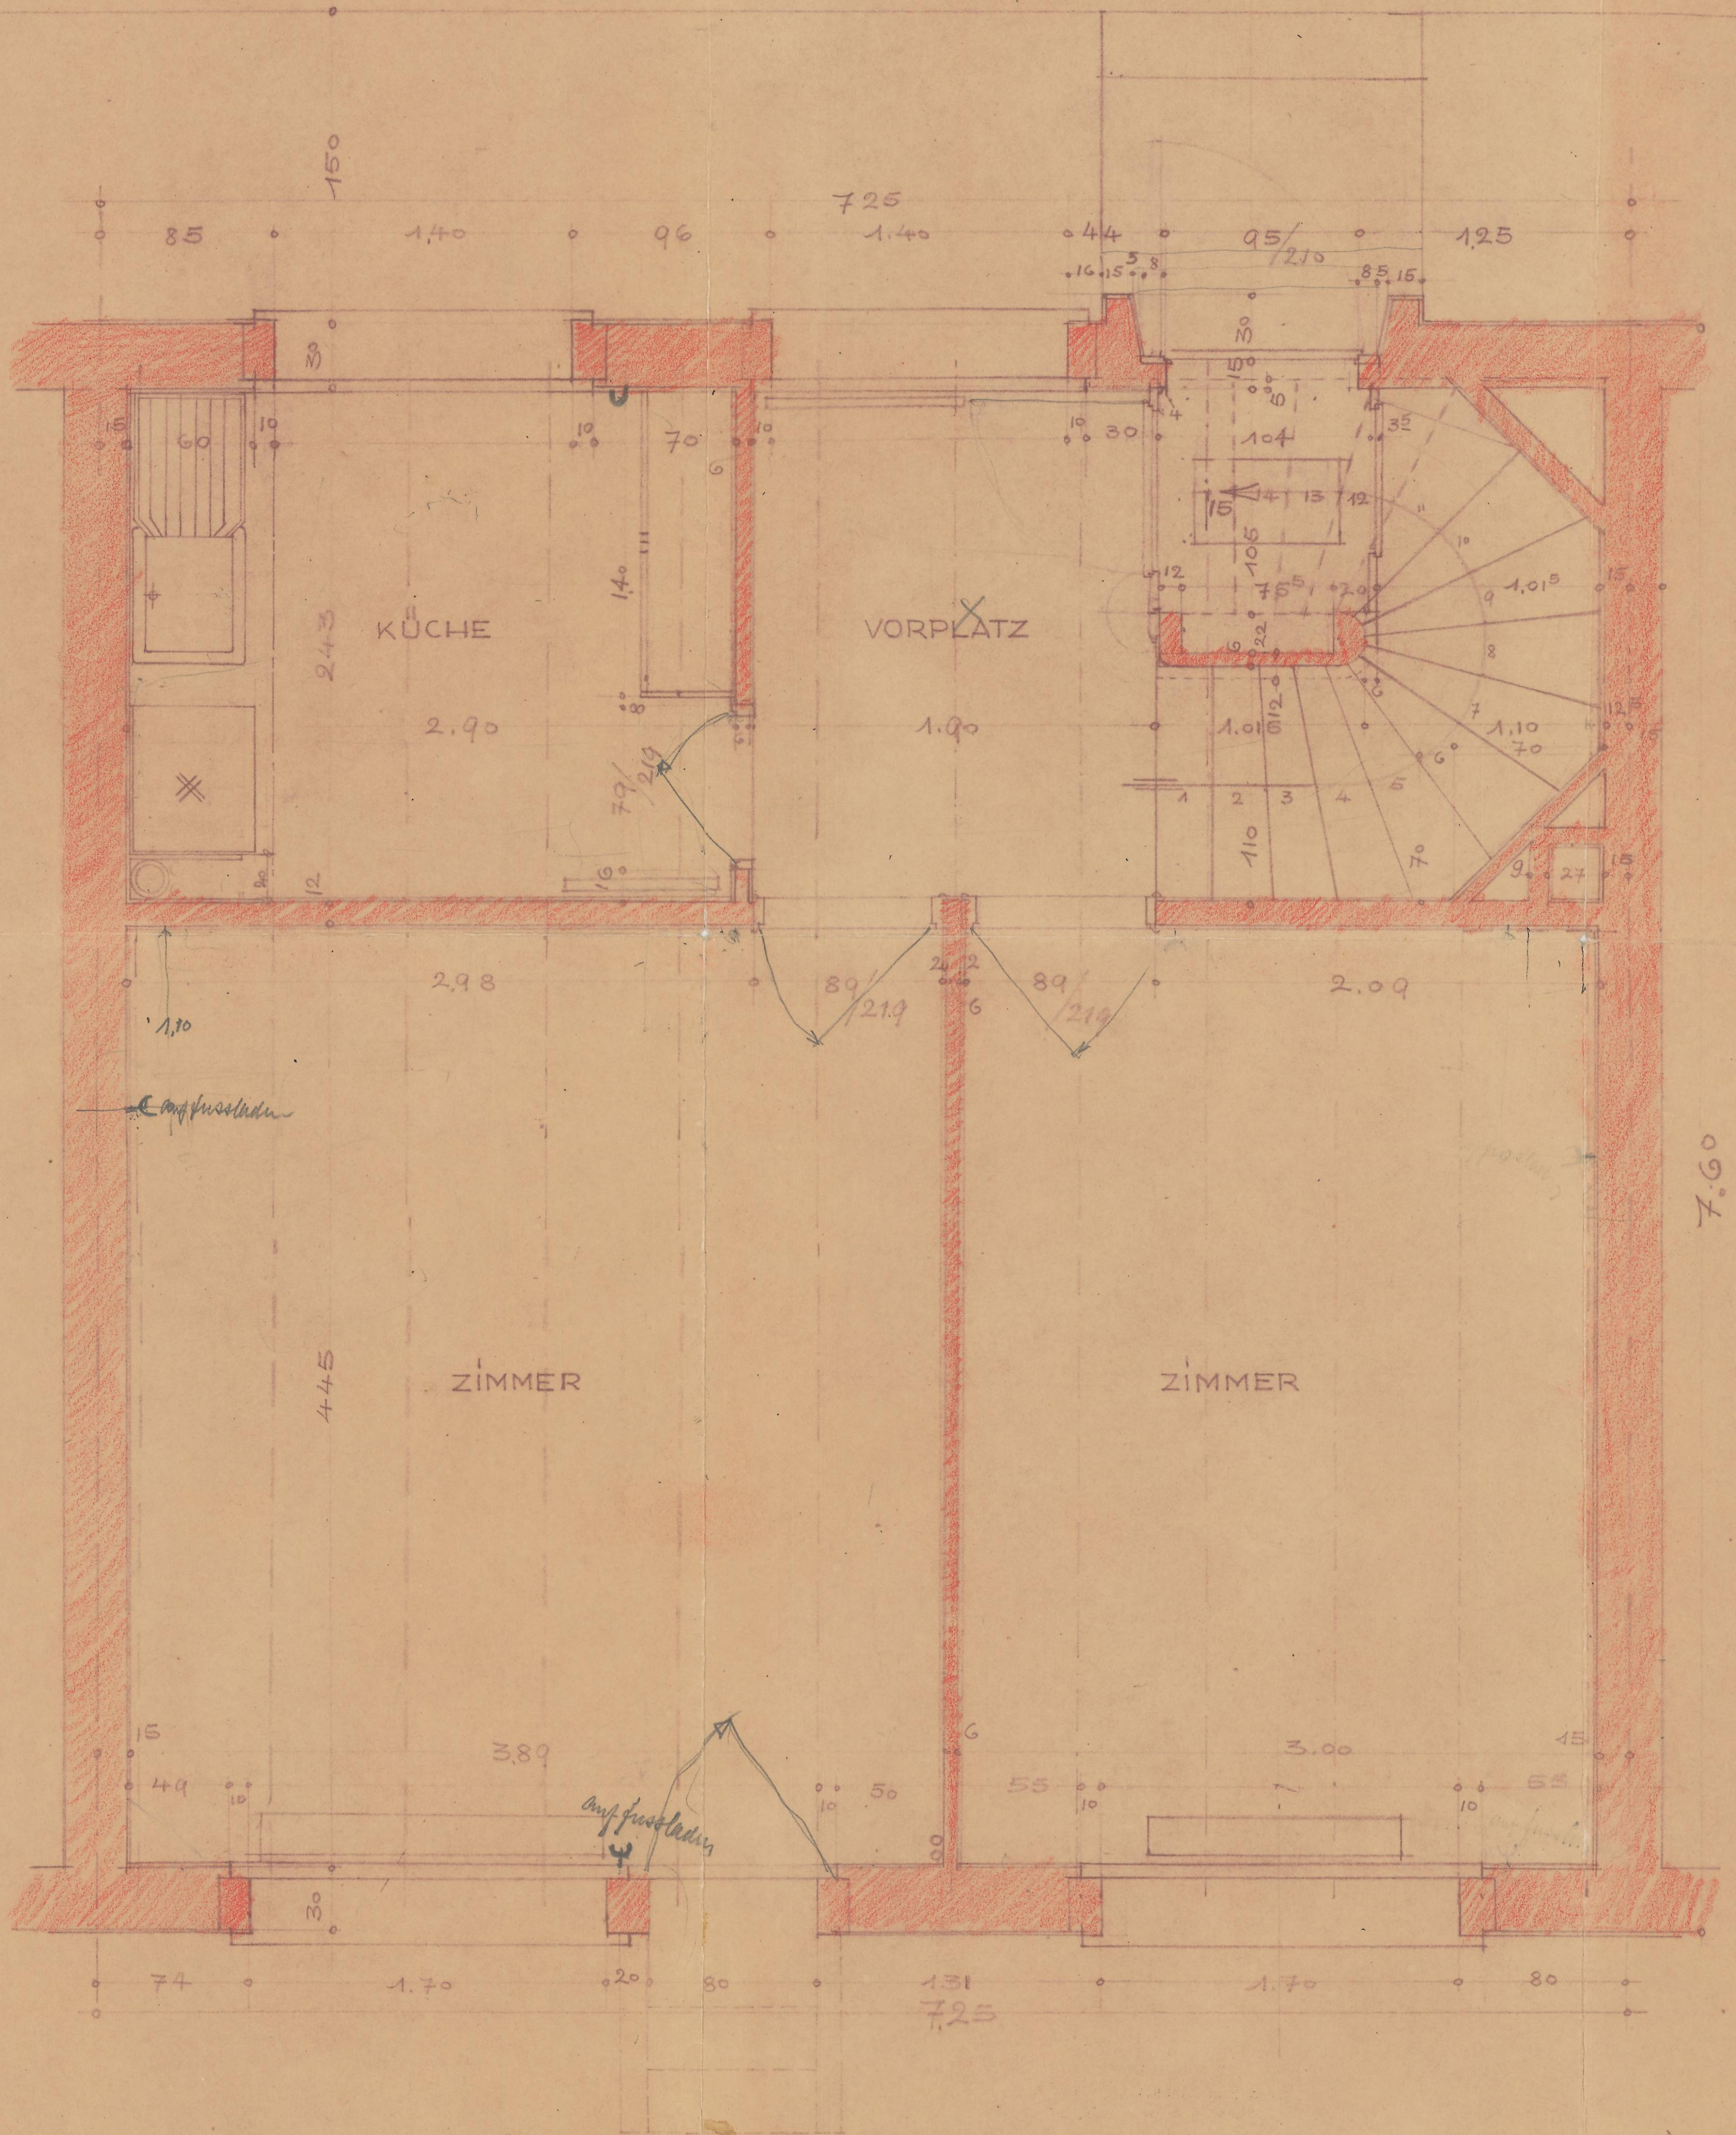

II. Baugenossenschaft
 des Verwaltungspersonals Bern
 SIEDLUNG EGELMOOS

BERN. IM MÄRZ 1933

ARCHITEKTEN: F. TRACHSEL u. W. ABBÜHL

46/61