


2. BAUGENOSSENSCHAFT DES V.P.B. SIEDLUNG EGELMOOS

1. STOCK 1:20

BLATT N<sup>o</sup> 9931

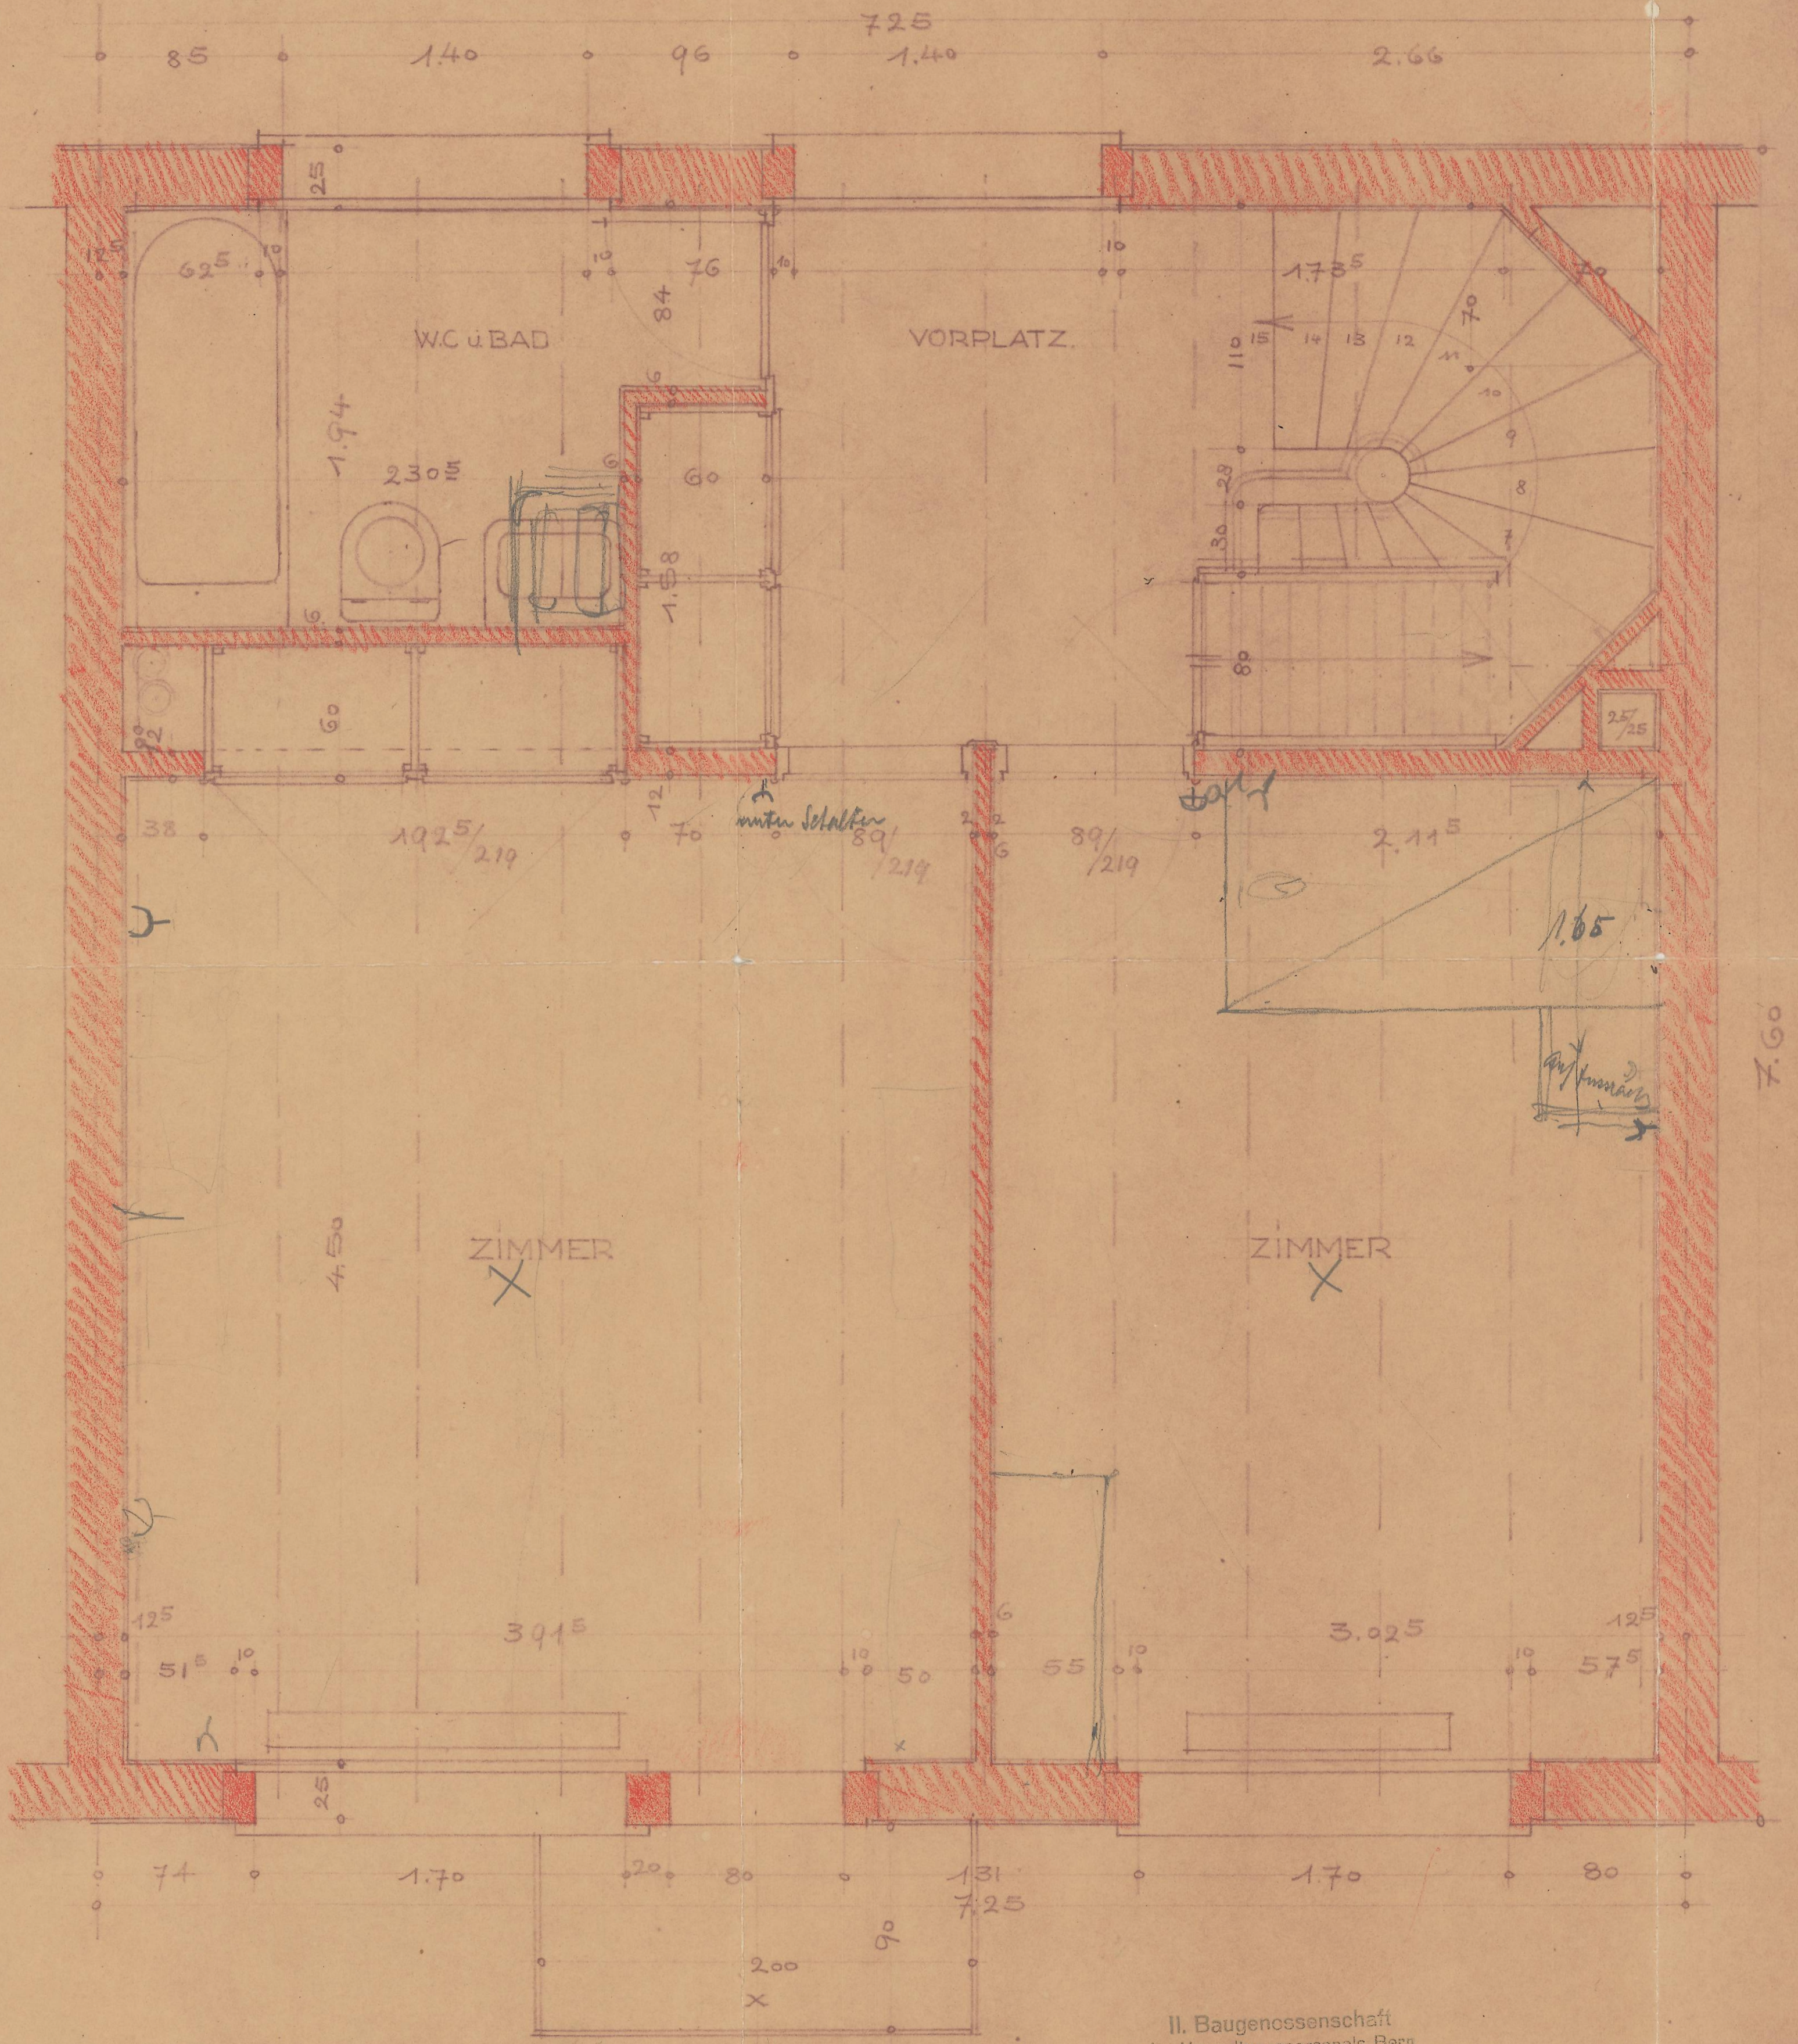

II. Baugenossenschaft  
des Verwaltungspersonals Bern  
SIEDLUNG EGELMOOS

BERN, IM MÄRZ 1933

ARCHITEKTEN: F. TRACHSEL u. W. ABBÖHL. 46/55