2. BAUGENOSSENSCHAFT DES V.P.B. SIEDLUNG EGELMOOS

SCHNITT 1:20

BLATT No = 9944

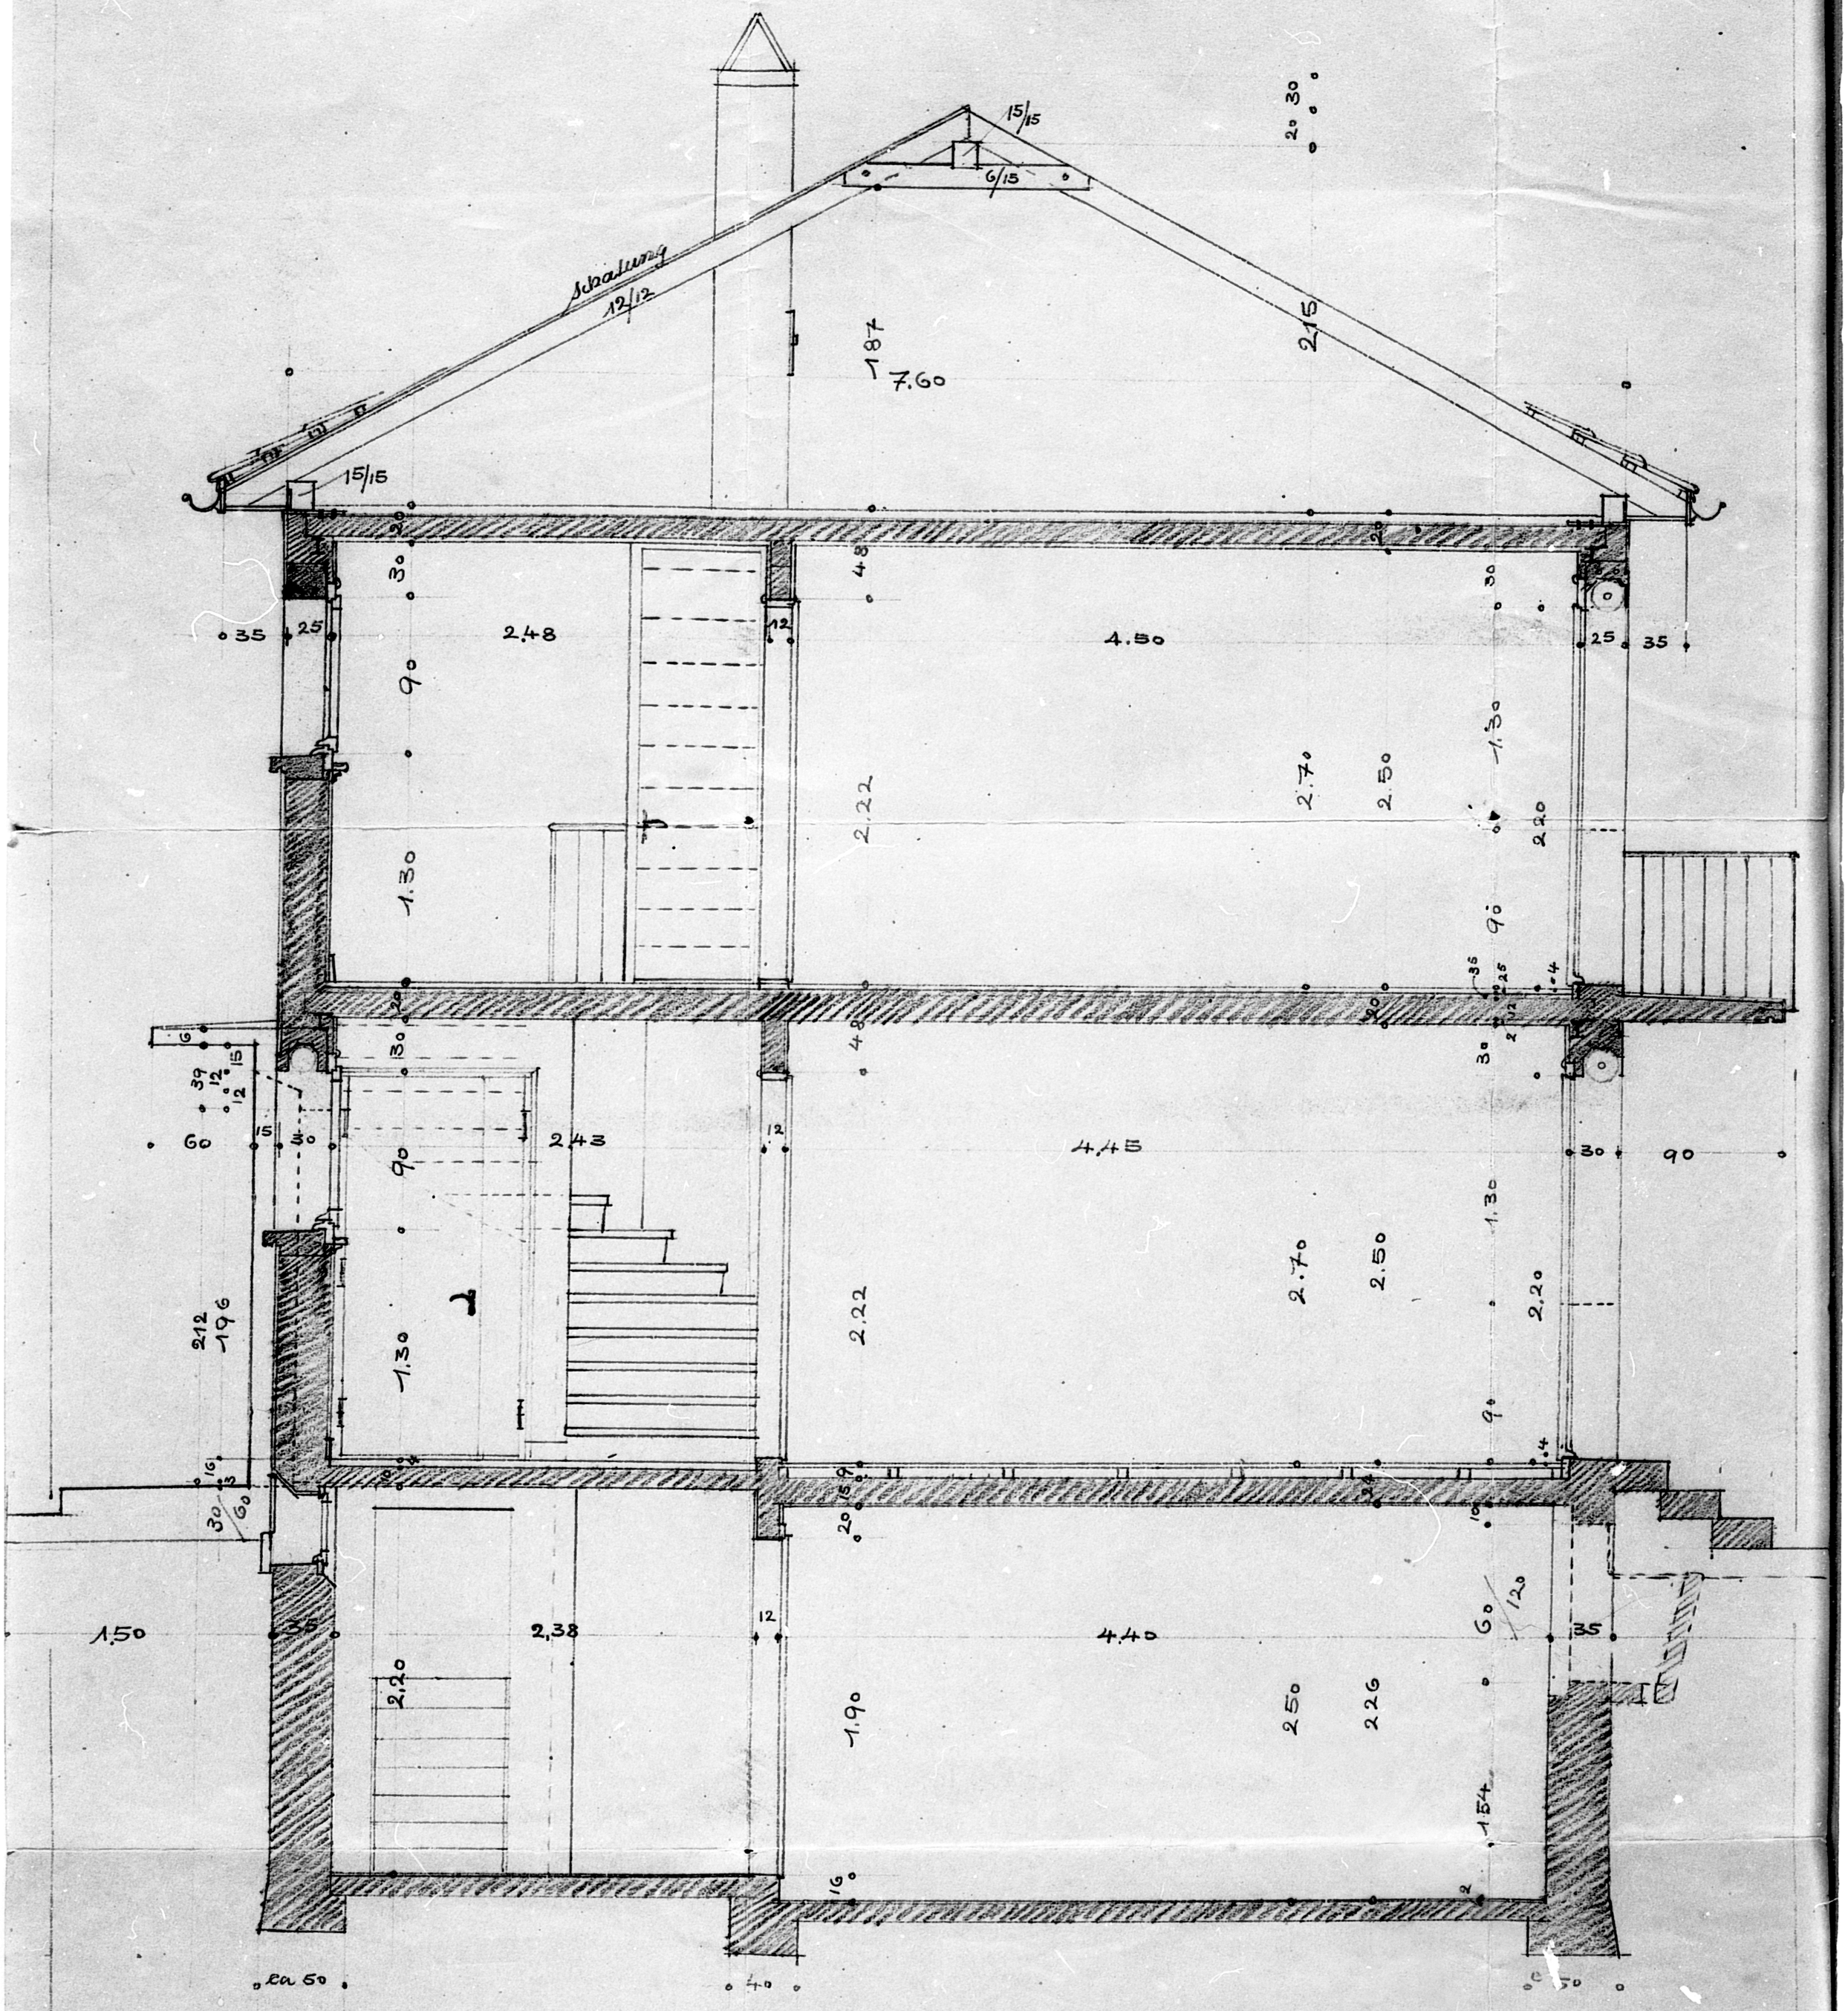

BERN, IM APRIL 1933

F. TRACHSEL & W. ABBÜHL ARCH

41/61